




立面図

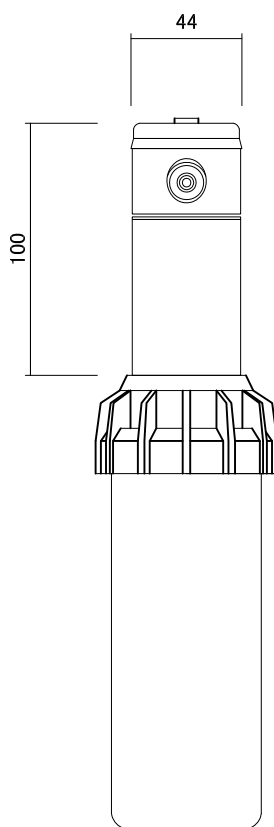

ポップアップ時

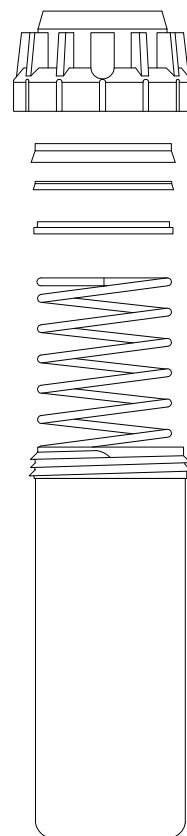

分解図

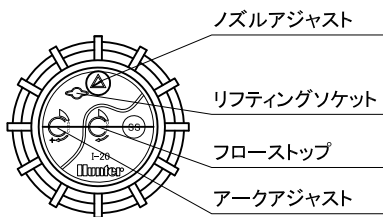


平面図

■仕様

ネジ口径/20A メネジ
 本体/ABS製樹脂
 ポップアップ部/ステンレス
 使用水圧/206~413kpa
 吐出量/1.6~28.8リットル/分
 散水パターン/50° ~360° (範囲内調節可能)
 散水仰角/25°
 散水飛距離/5.2~14.0m

- *フルサークル、パートサークル変更可能
- *ノズル取付、調整には専用レンチが別途必要です。

名称	I-20ギアドライブヘッド			コード	C10SR020
縮尺	S=1/3	日付	2015.04.15	図番	1-E3-1
製図	 グローベン株式会社			承認	横井