


C10SK110 ドリッパーキット

※プランター10個まで対応可


【梱包内容】

- ・スマプロBT(立水栓仕様): 1台
- ・ホース接続ジョイント: 1式
- ・ドリッパーノズル: 10個
- ・16mmポリチューブ: 50m巻
- ・16mmクイックエルボ: 3個
- ・16mmクイックチーズ: 1個
- ・16mmクイックエンド: 2個
- ・16mmチューブホルダー: 30本
- ・ポットスティック: 10本
- ・6mmストレート: 10個
- ・6mmポリチューブ: 10m巻
- ・クイックパンチ: 1個


※ピンポイントでの散水、植物に合わせて水量調節が可能
 ※水が飛散する心配がありません
 ※最大10個まで設置可能

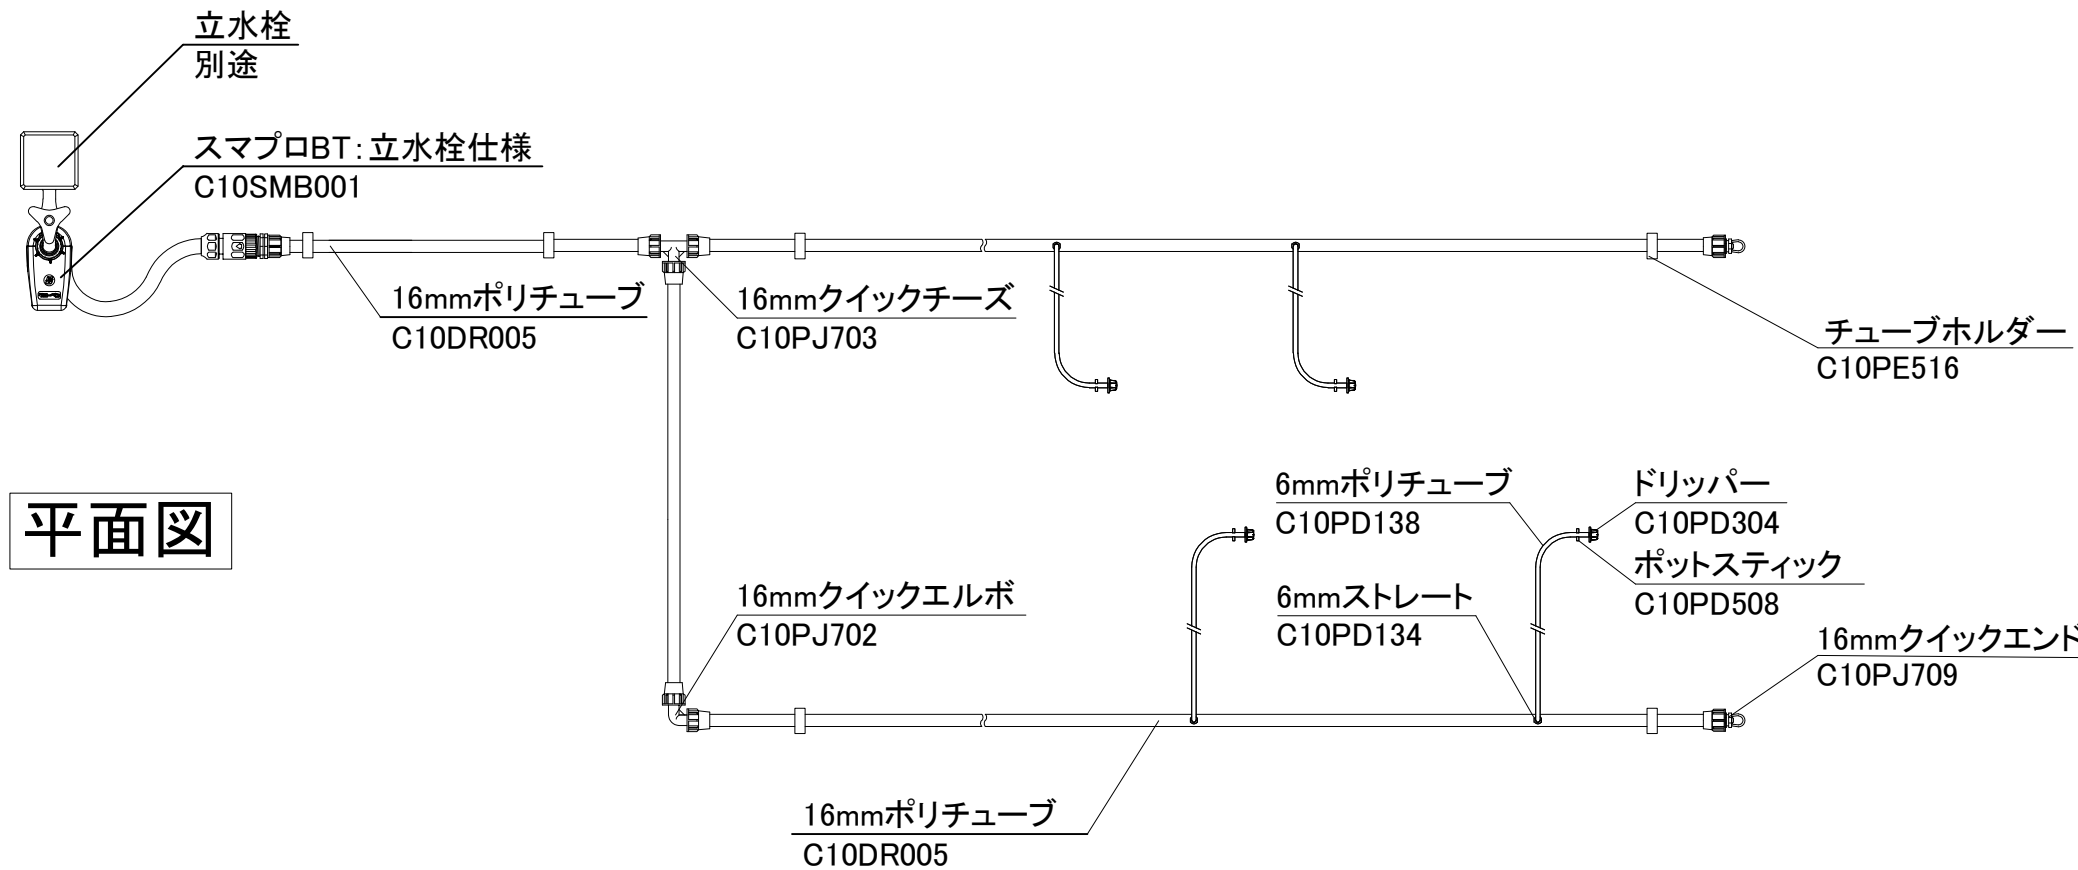

平面図

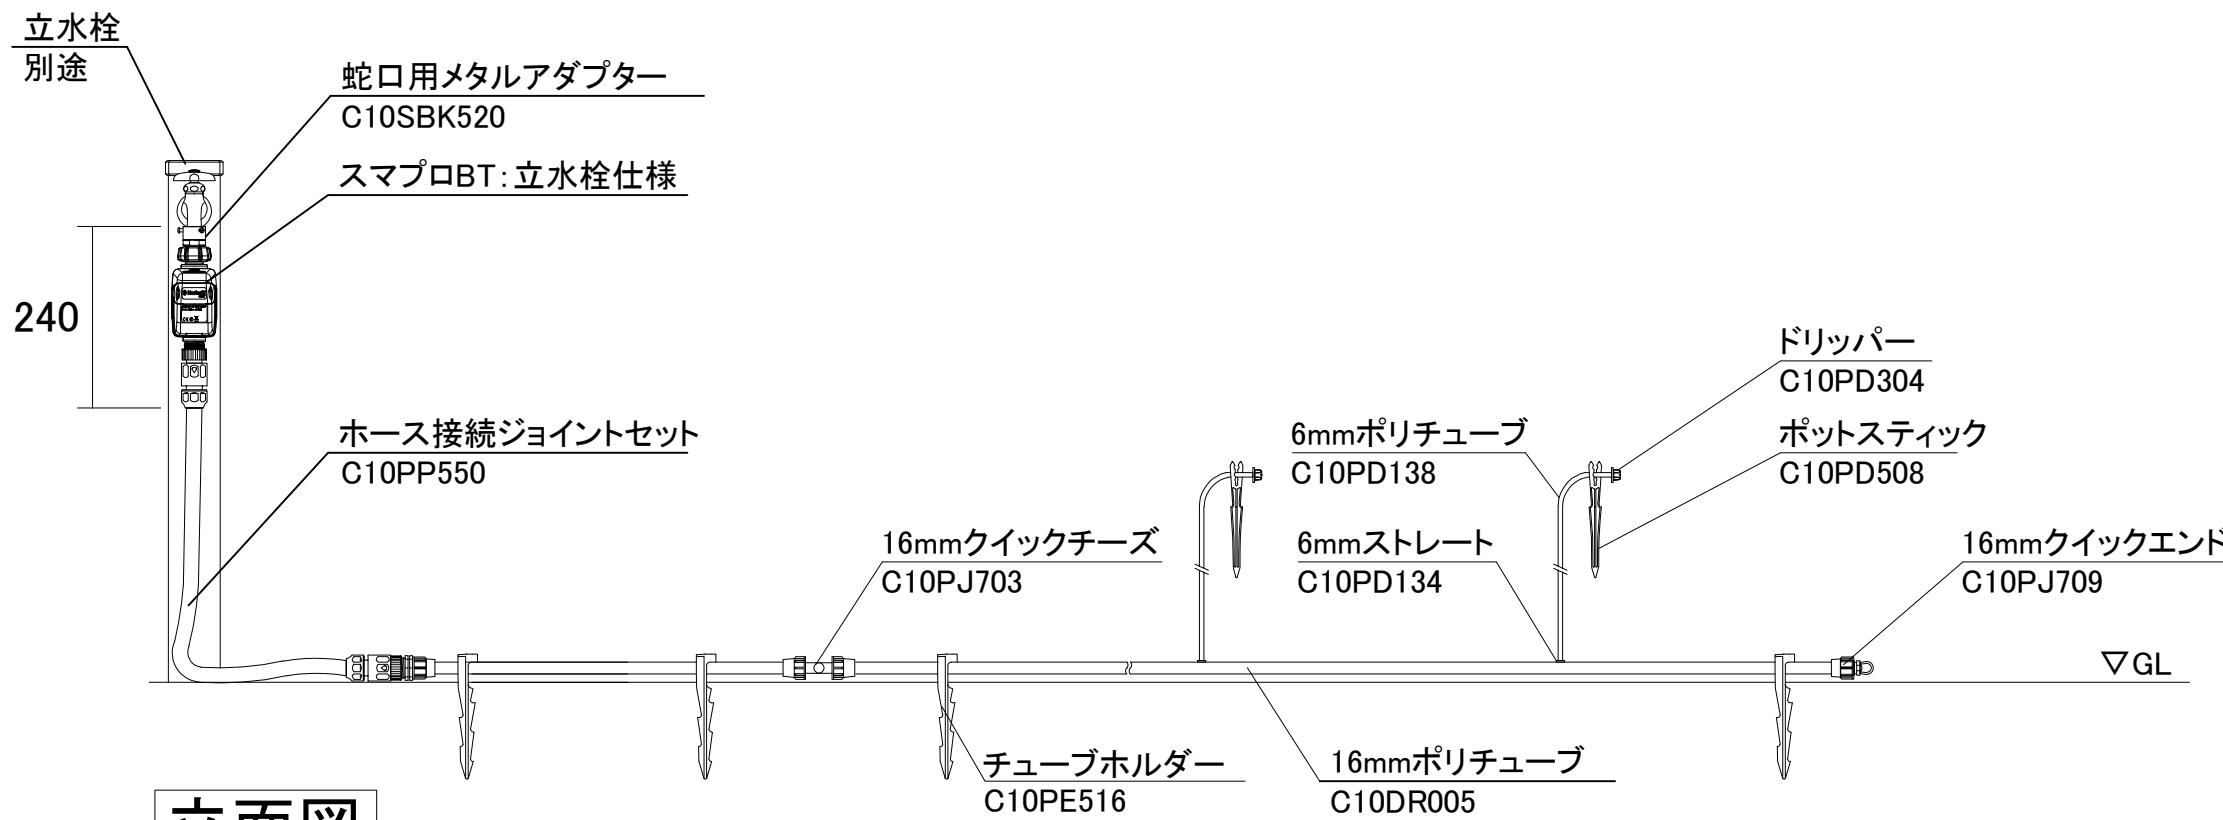

立面図

 グローベン株式会社	物件名称 C10SK110 ドリッパーキット 取付参考図	見積No.	日付	作成者	縮尺	担当営業所	営業担当	検印		
	備考 散水キット	No.	2024 09/25	1/10 用紙:A3						