

平面図


# C10SK310 ジェットスプレーキット

※約20㎡まで対応可


## 【梱包内容】

- ・スマプロBT(立水栓仕様): 1台
- ・ホース接続ジョイント: 1式
- ・90° ジェットスプレーユニット: 3セット
- ・180° ジェットスプレーユニット: 3セット
- ・16mmポリチューブ: 50m巻
- ・16mmクイックエルボ: 3個
- ・16mmクイックチーズ: 1個
- ・16mmクイックストレート: 2個
- ・16mmクイックエンド: 2個
- ・16mmチューブホルダー: 30本
- ・クイックパンチ: 1個

※花壇などの花、寄せ植えなど植物全体に雨のように散水  
※ジェットスプレー半径: 2.2~2.8m

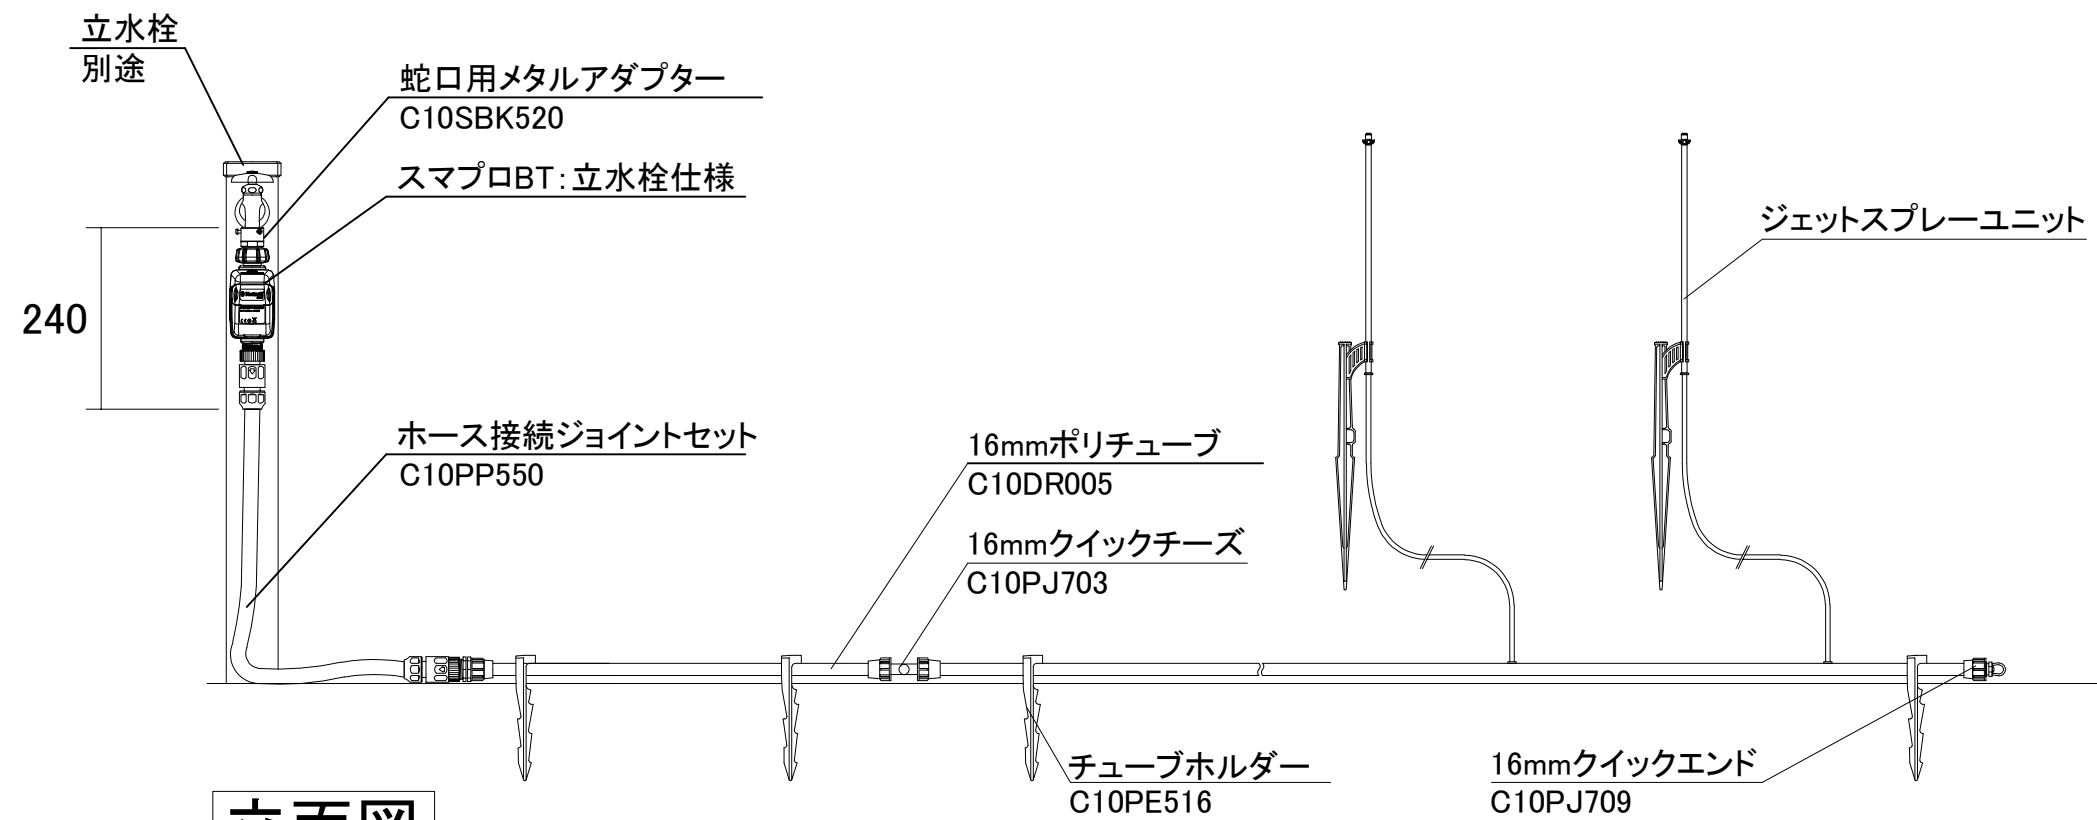

立面図

 <b>グローベン株式会社</b>	物件名称 C10SK310 ジェットスプレーキット 取付参考図	見積No.	日付	作成者	縮尺	担当営業所	営業担当	検印		
	備考 散水キット	No.	2024 09/25	1/10 用紙: A3						