

平面図


C10SK810 ドリップチューブキット

※約10㎡まで対応可


【梱包内容】

- ・スマプロBT(立水栓仕様): 1台
- ・ホース接続ジョイント: 1式
- ・16mmドリップチューブ(300mmピッチ): 50m巻
- ・16mmポリチューブ: 10m
- ・16mmクイックエルボ: 5個
- ・16mmクイックチーズ: 3個
- ・16mmクイックストレート: 2個
- ・16mmクイックエンド: 6個
- ・16mmチューブホルダー: 50本

※設置が最も簡単なタイプで、植栽や花壇に最適
※ドリップチューブは追加購入で最大120m程度まで延長可能

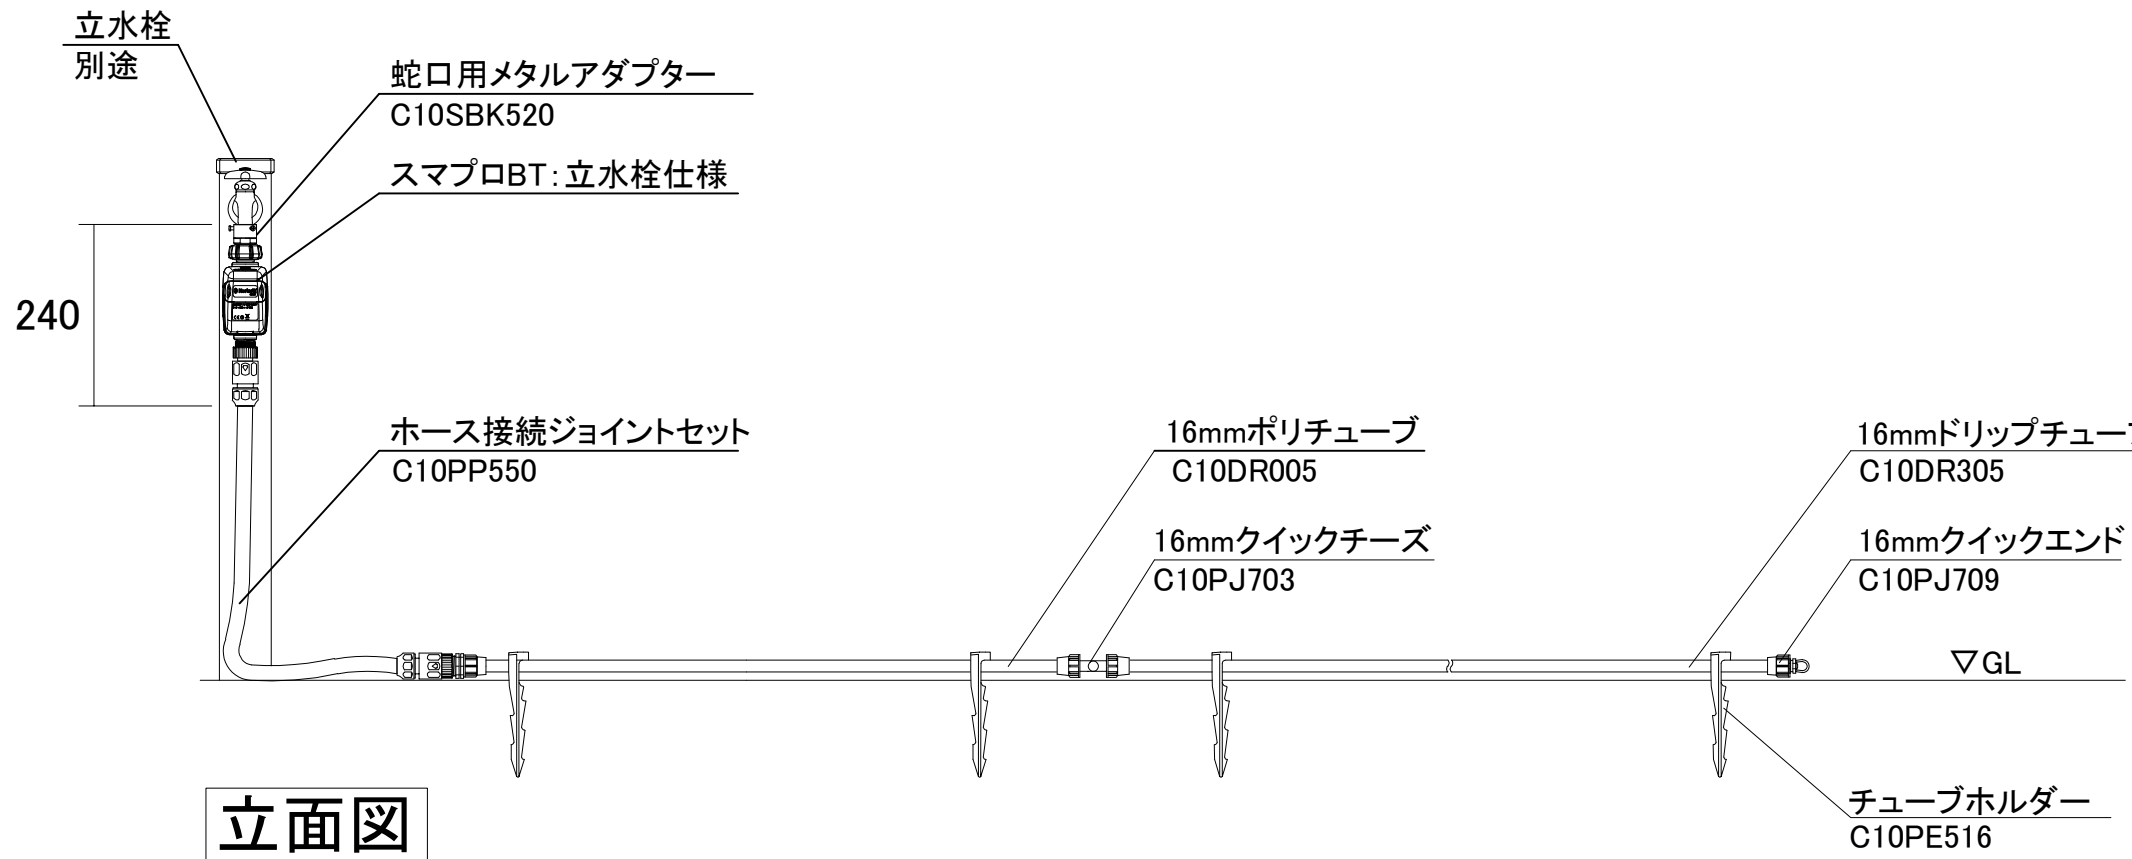

立面図

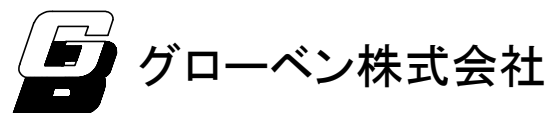

物件名称 C10SK810 ドリップチューブキット 取付参考図 備考 散水キット	見積No.	日付	作成者	縮尺	担当営業所	営業担当	検印		
	No.	2024 09/25		1/10 用紙:A3					